




Fl.-Nrn. 70+70, Gem. Hattersdorf

Kein amtlicher Lageplan, nur für dienstliche Zwecke. Zur Maßentnahme nur bedingt geeignet!  
©Daten: LDBV 2026

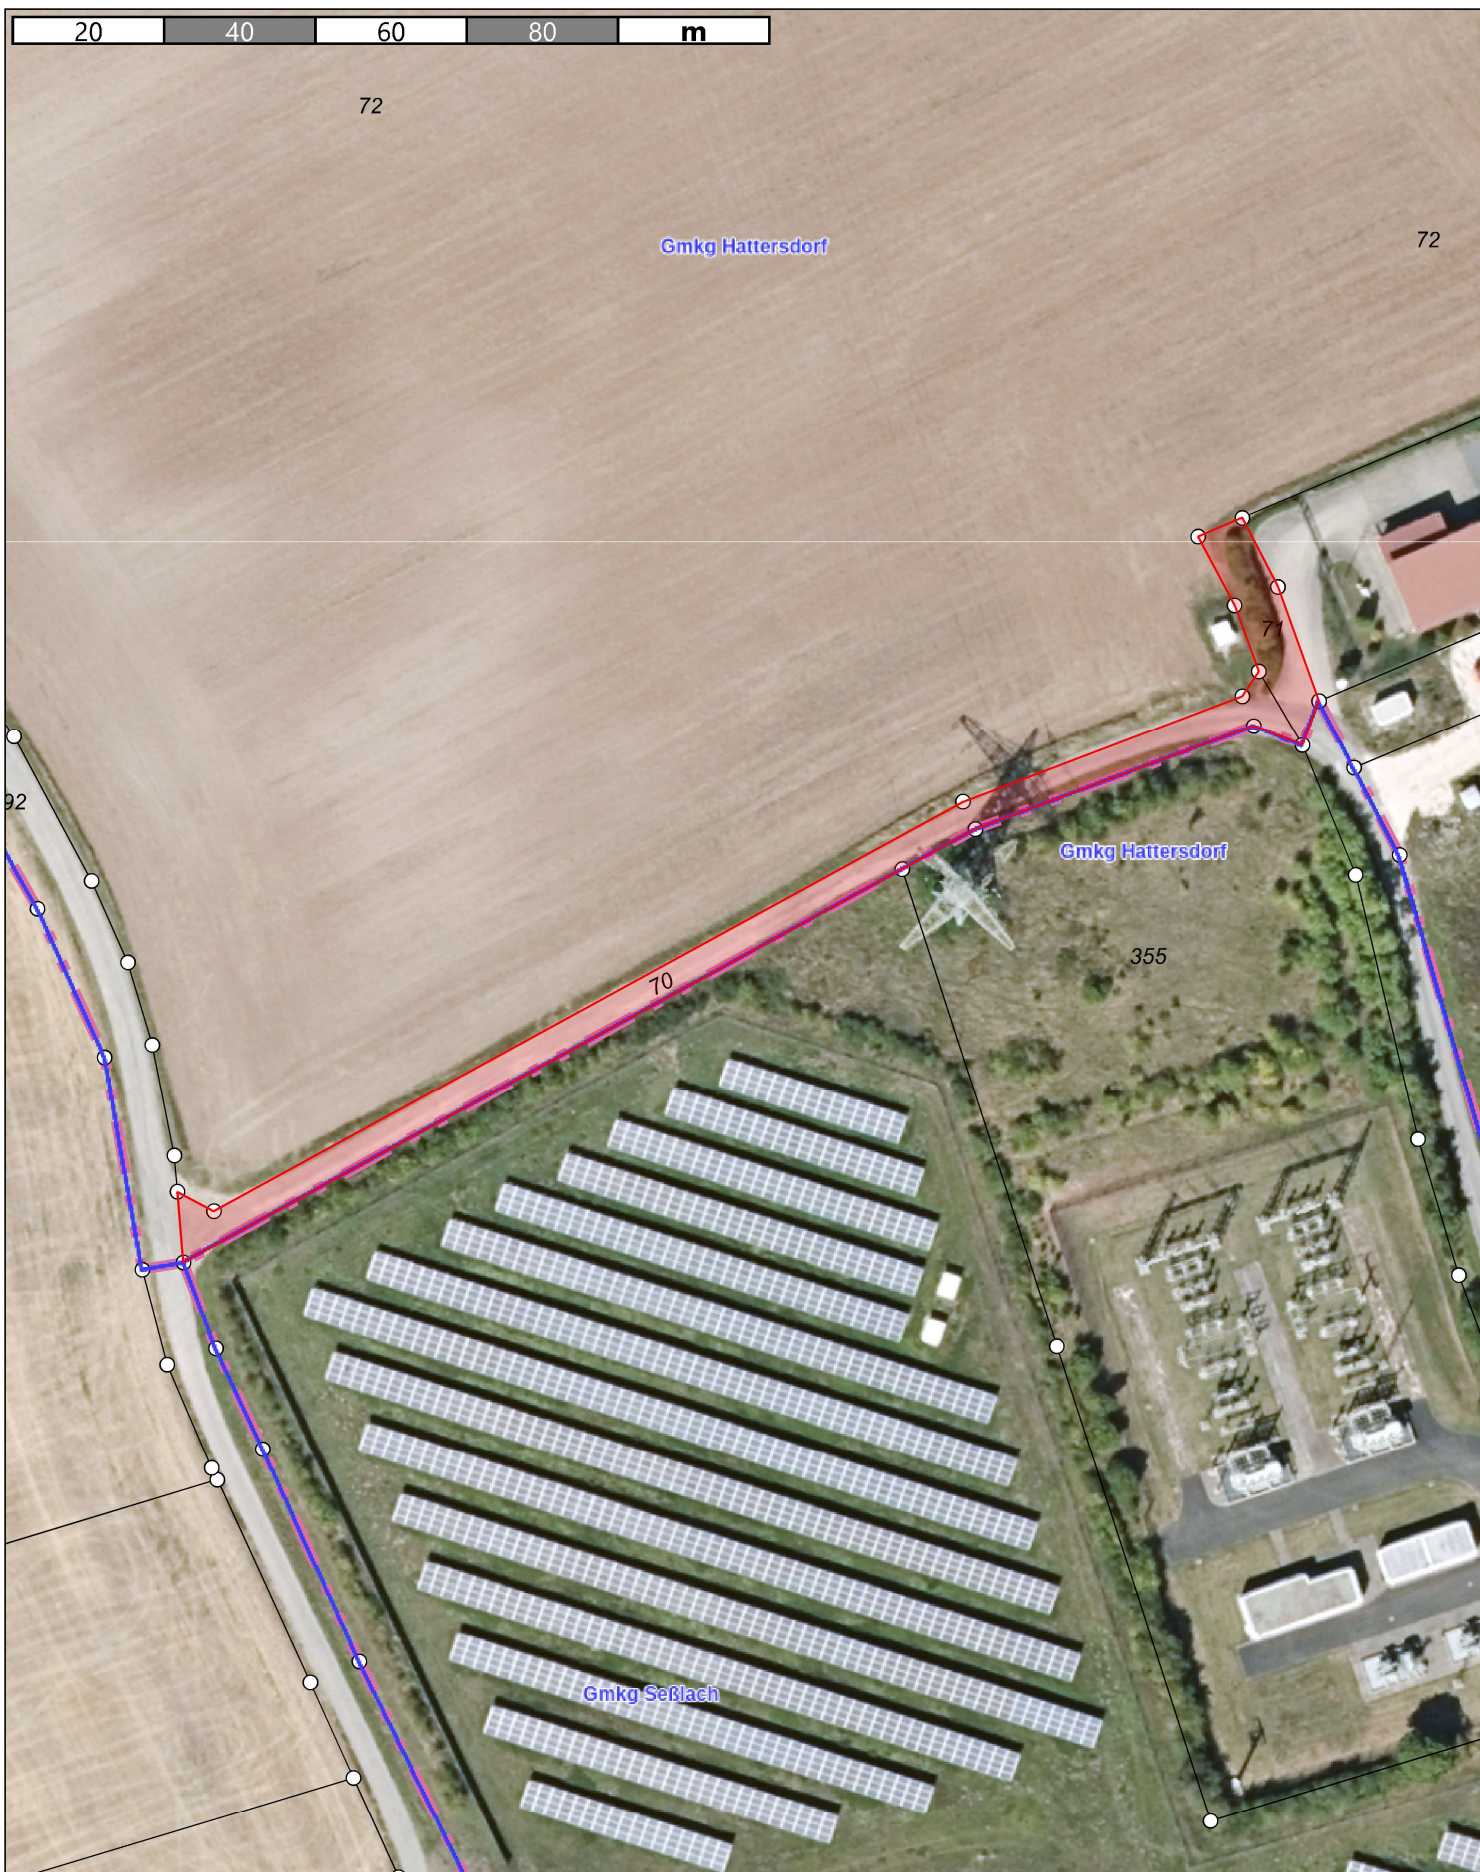

Stadt Seßlach  
Erstellt von: Bernd Vogt  
Erstellt am: 26.05.2026  
Maßstab 1:1000

