




Kein amtlicher Lageplan, nur für dienstliche Zwecke. Zur Maßentnahme nur bedingt
geeignet! ©Daten: LDBV 2026



Stadt Seßlach
Maximilian Neeb
Erstellt am: 18.09.2026
Maßstab 1:2500

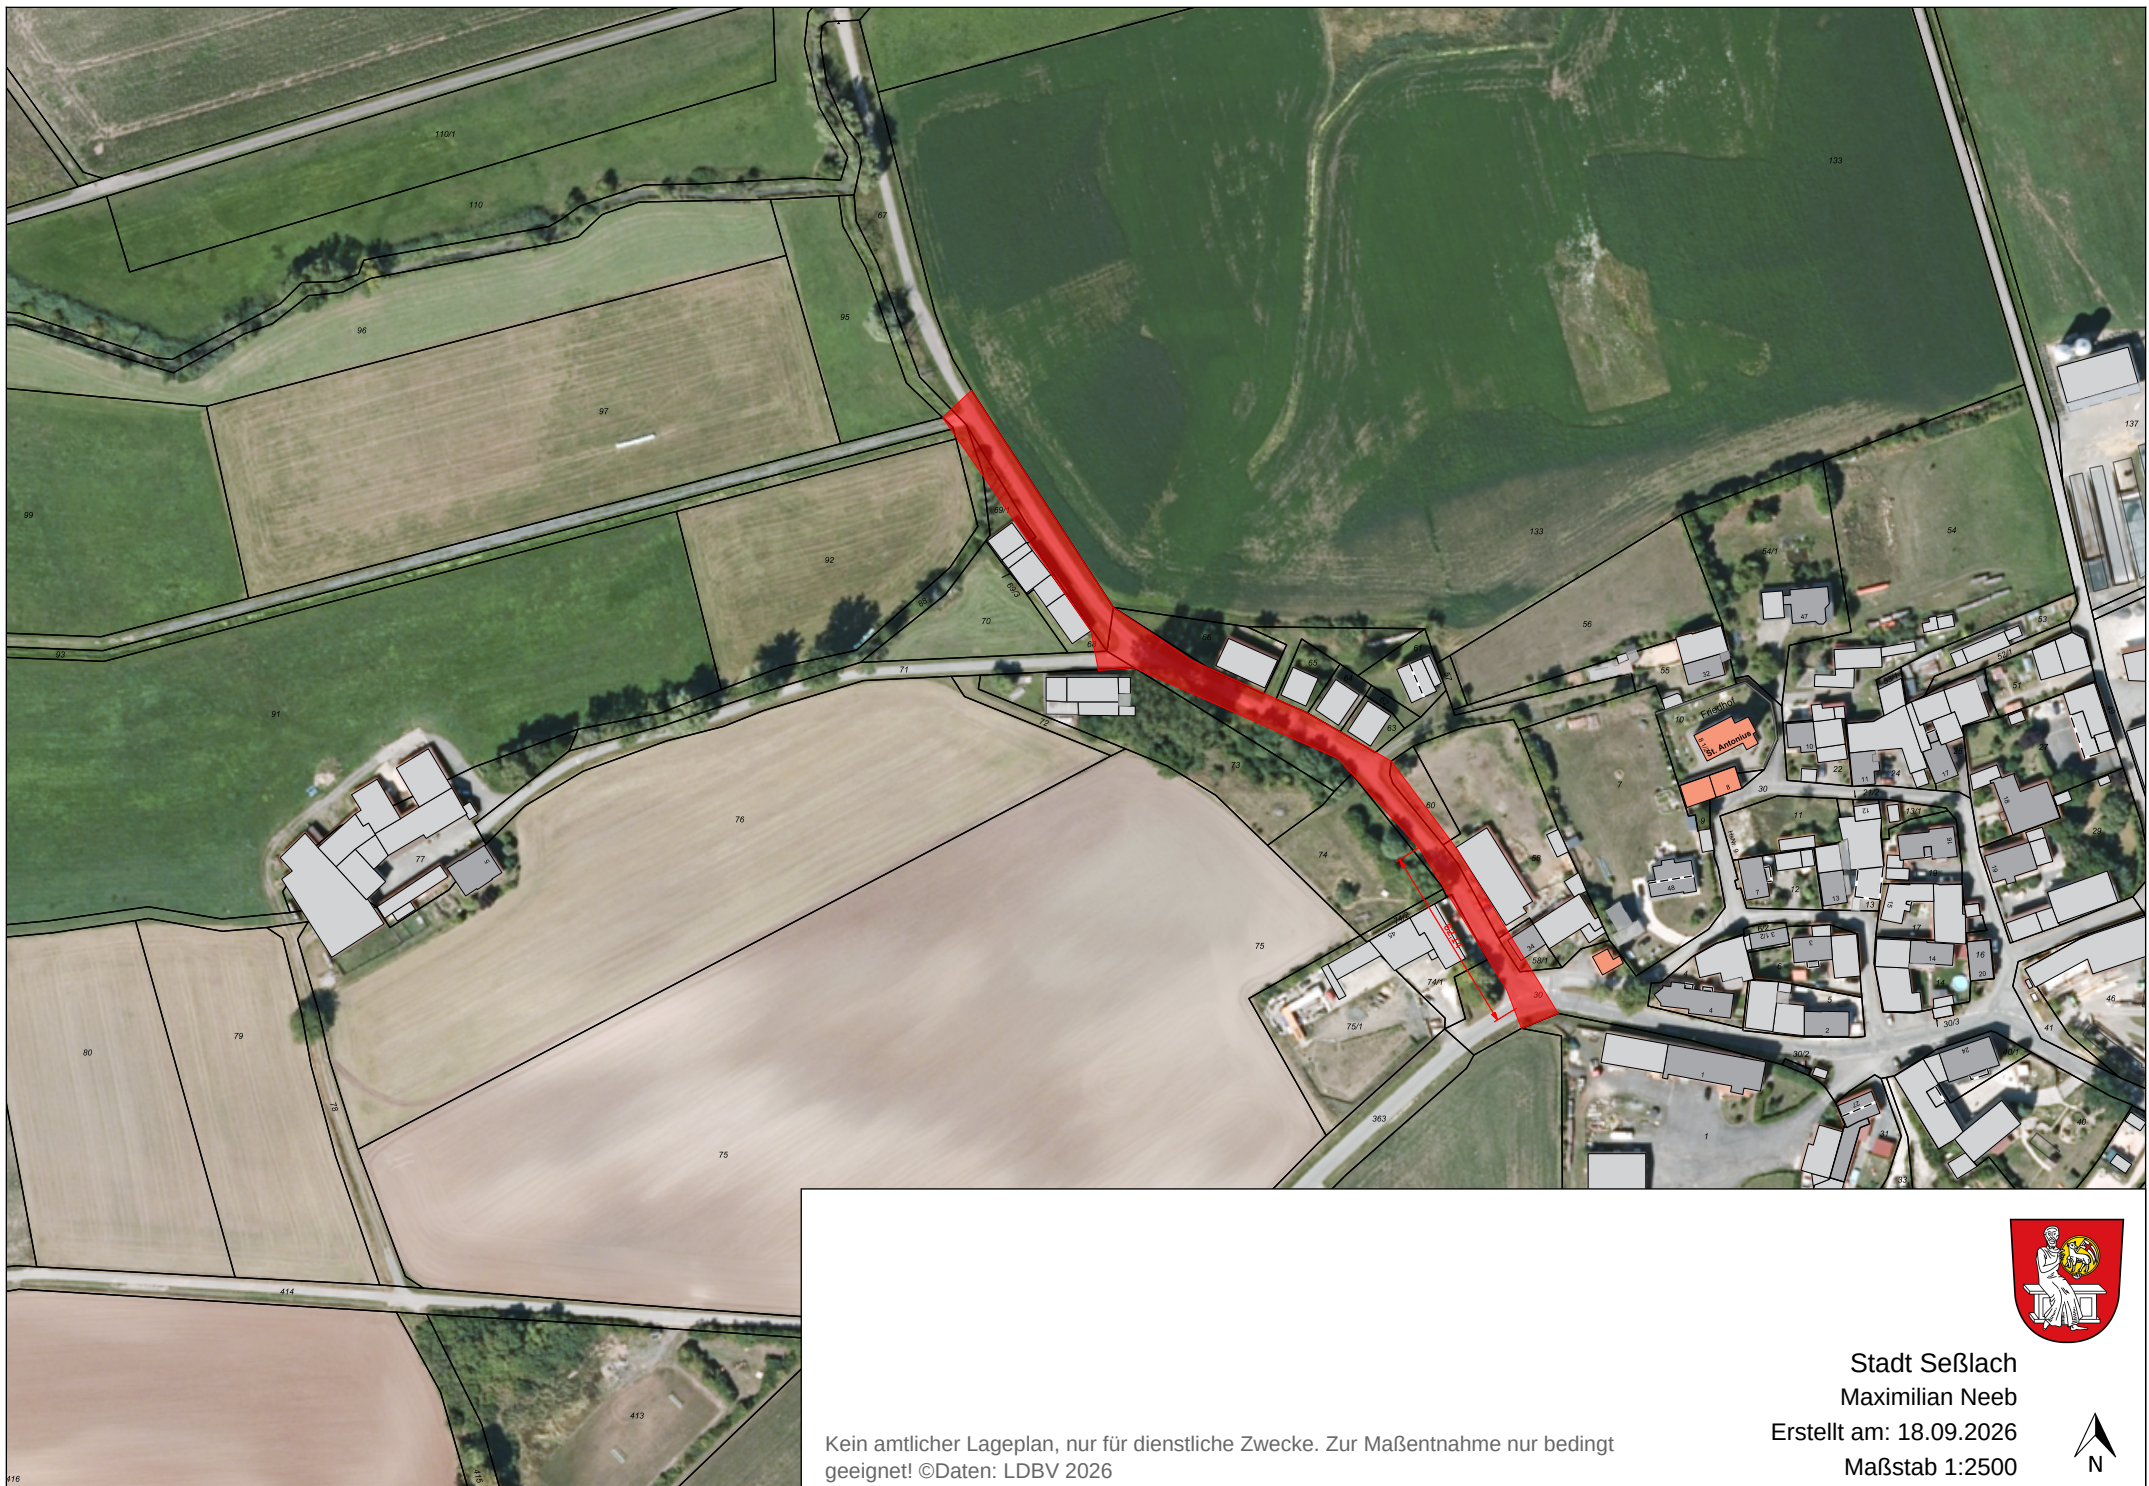